



Figura 1: Projeto de Áudio & Vídeo – Sala de Controle do CPDig - FMRP/USP

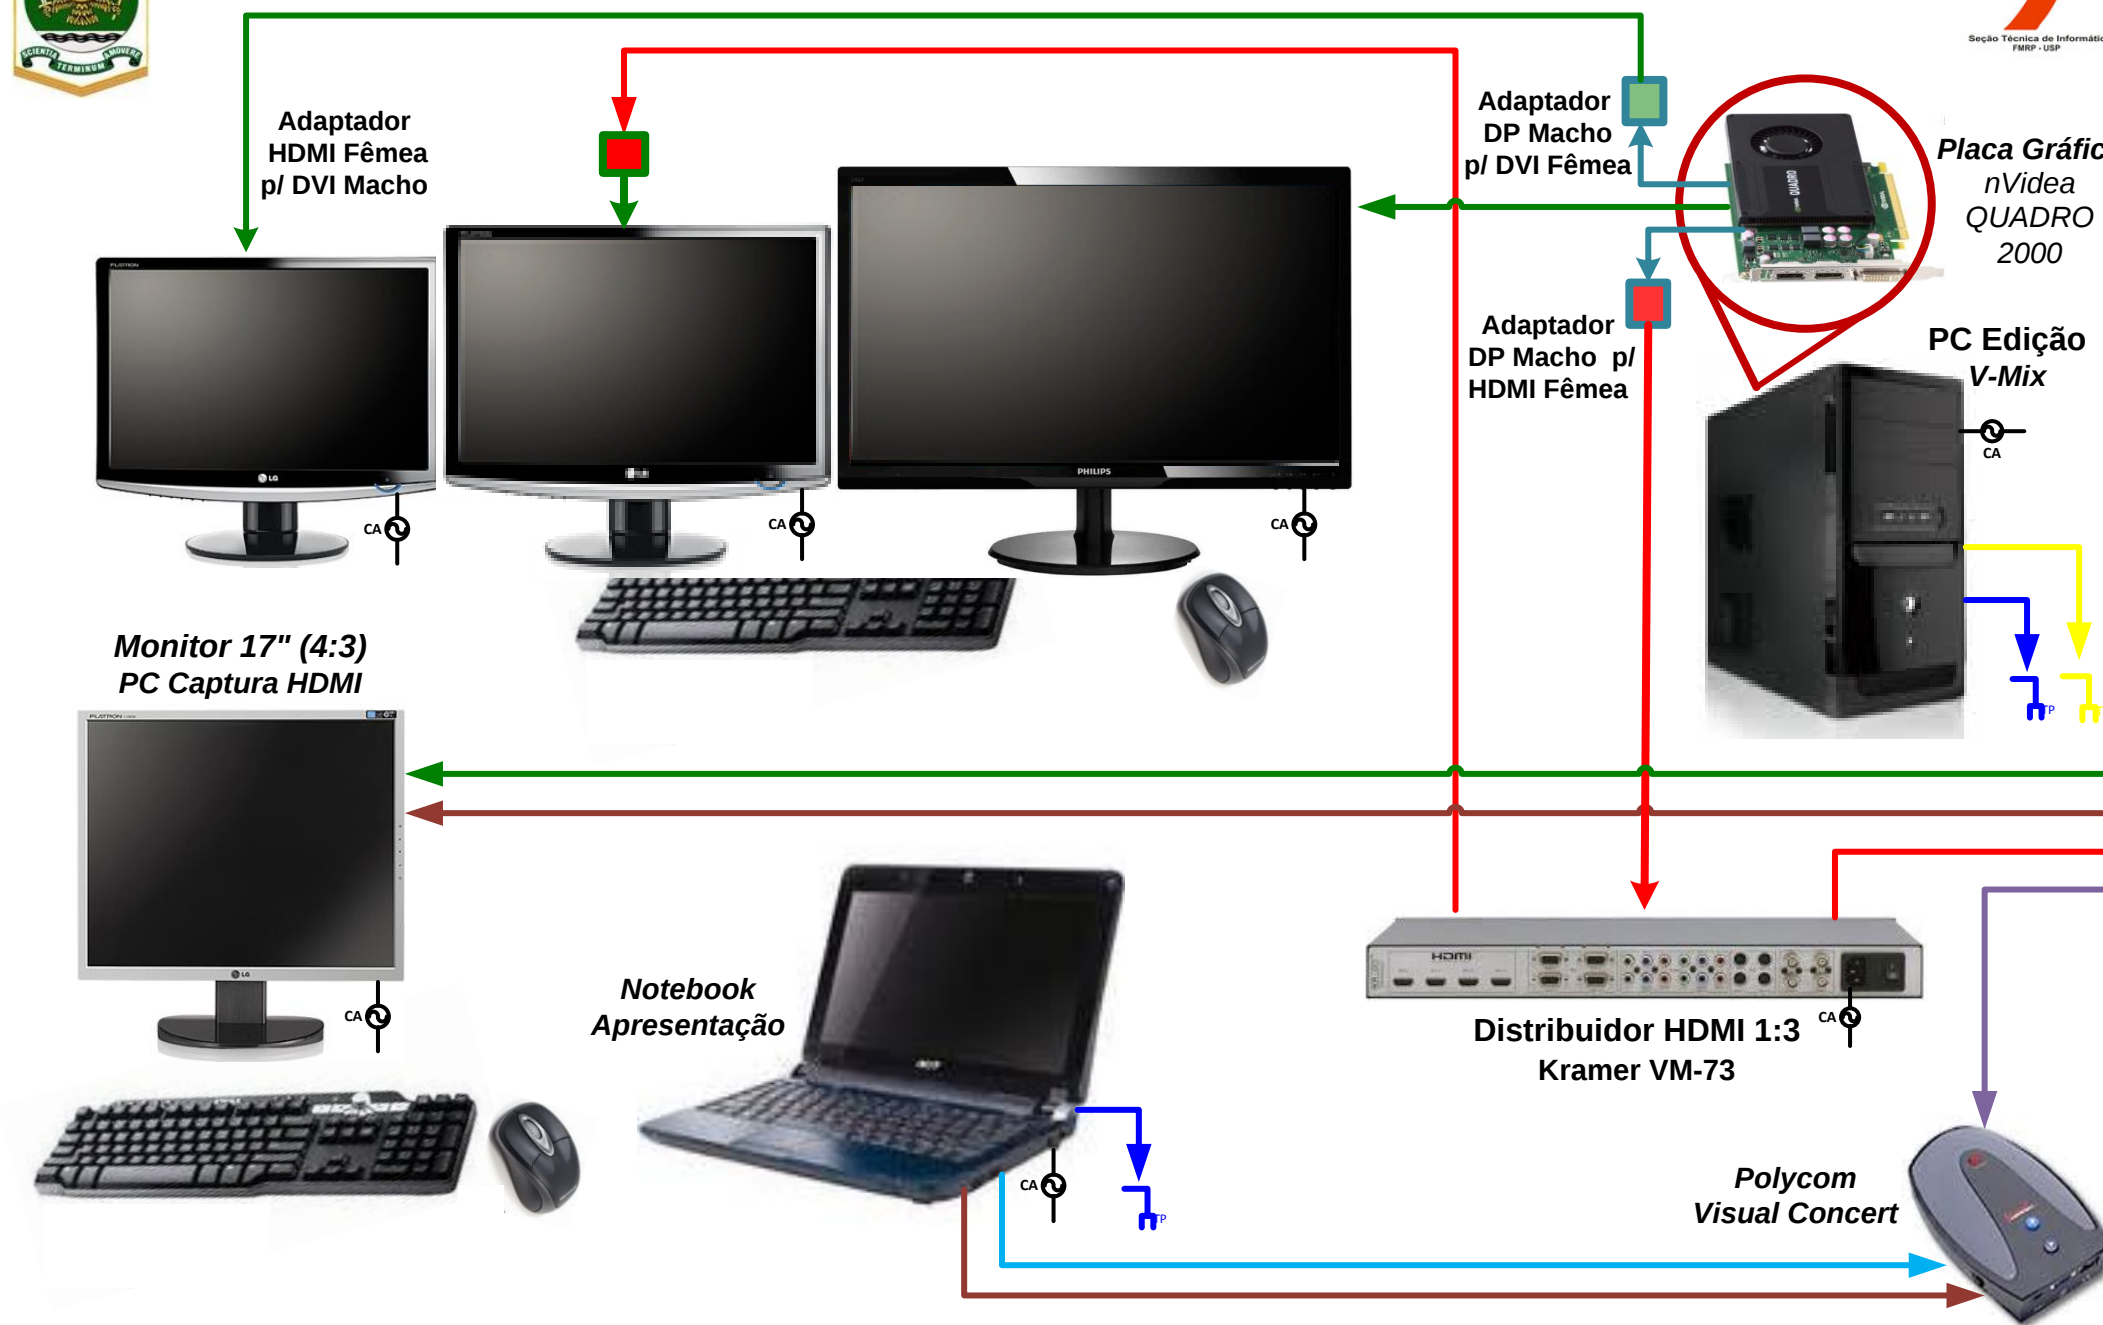


Figura 2: Projeto de Áudio & Vídeo - Estúdio do CPDig - FMRP/USP


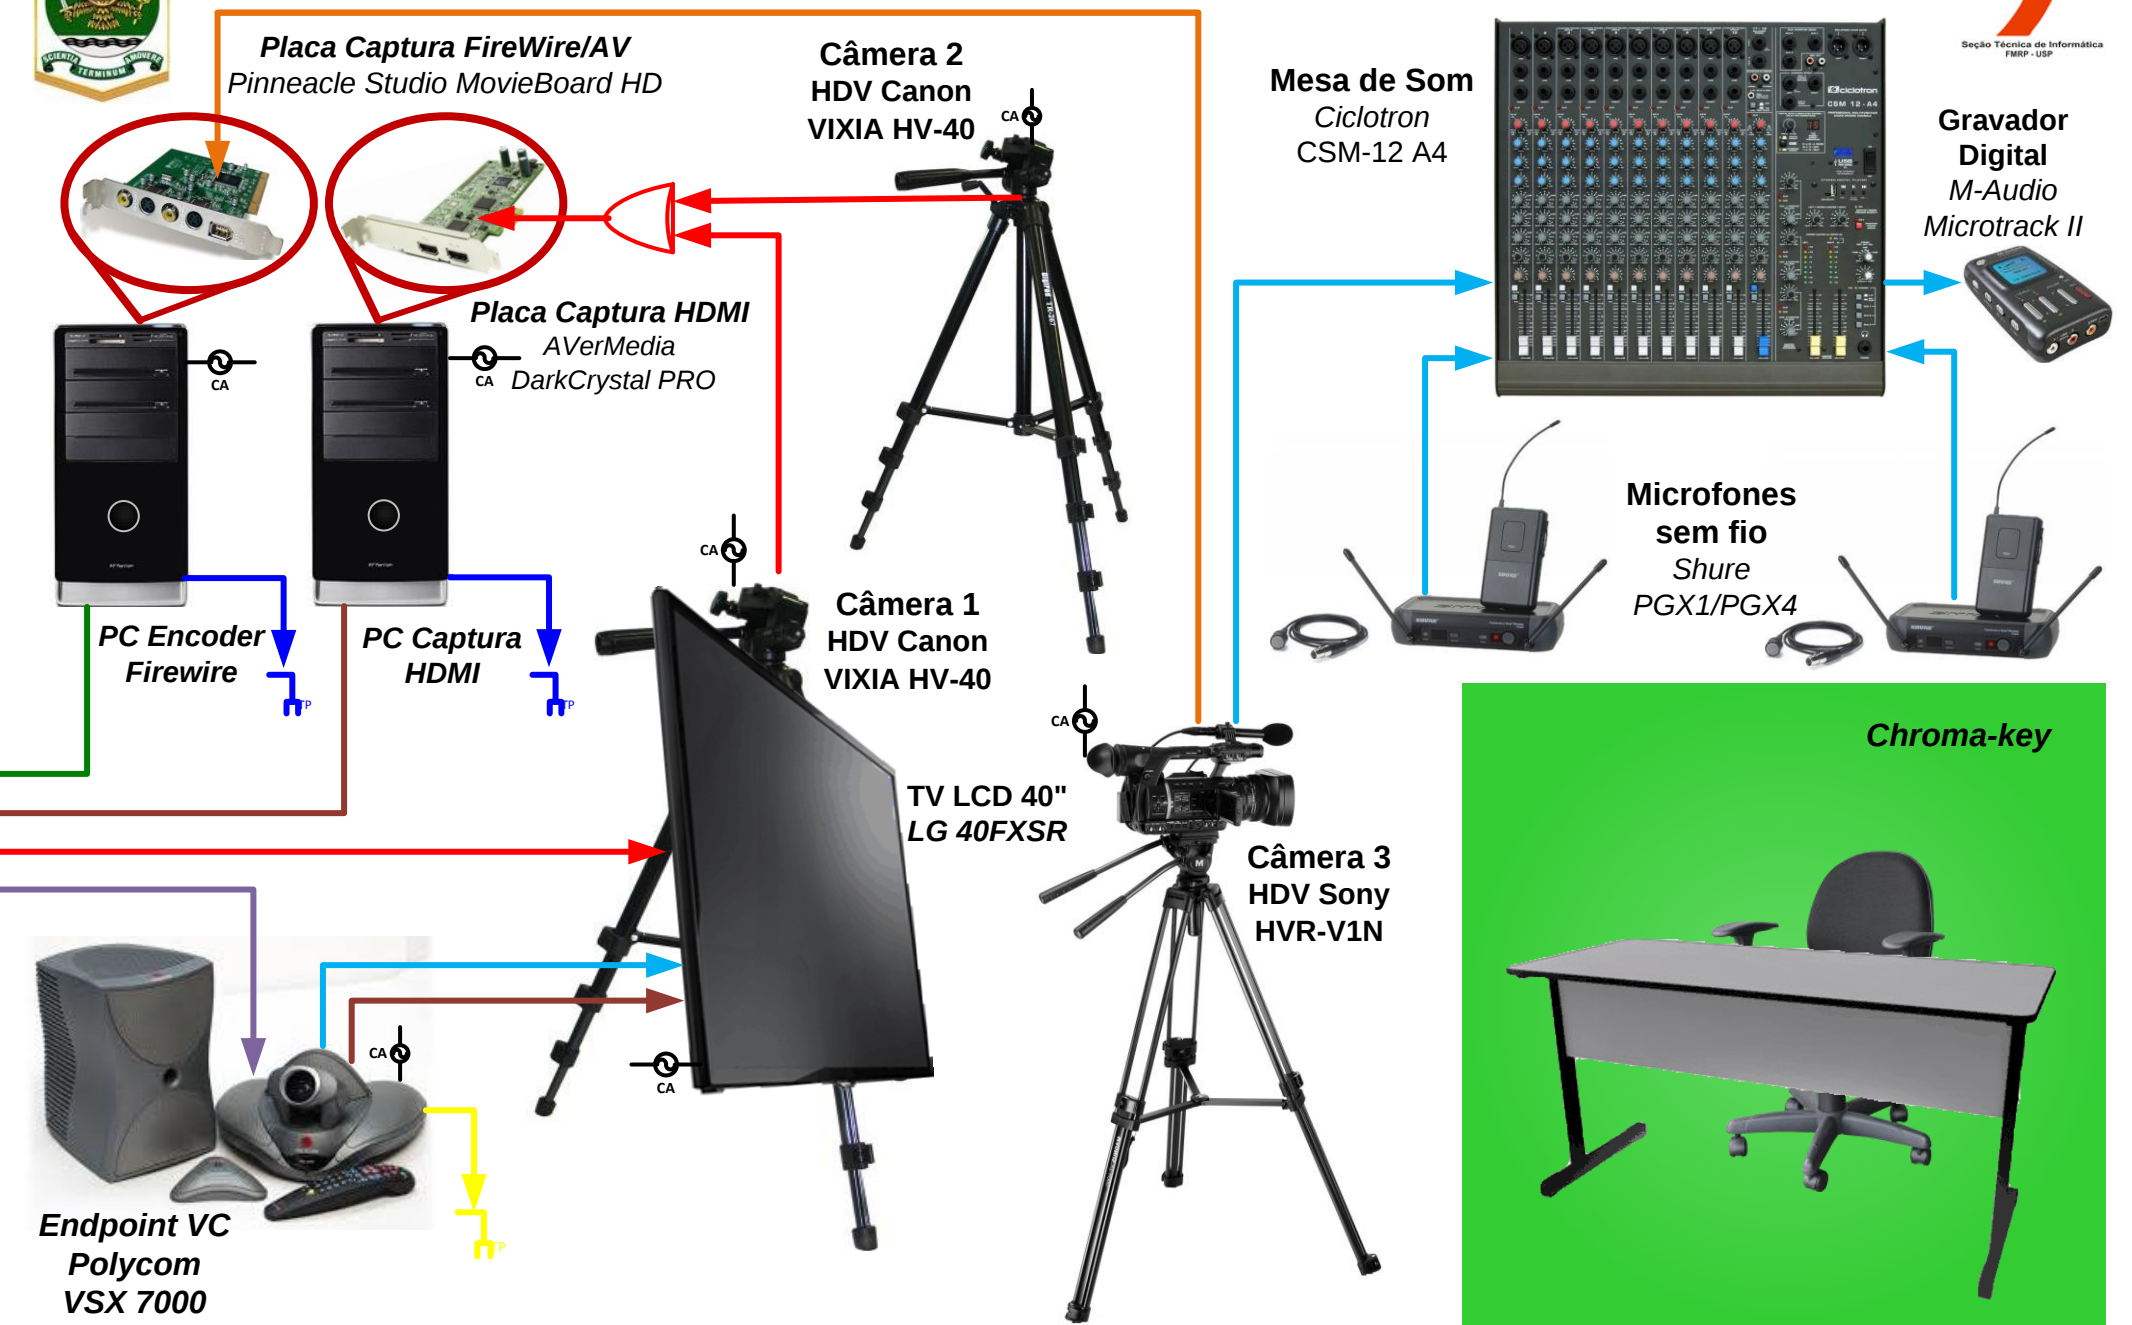


Figura 3: Projeto de Áudio & Vídeo – Sala de Reuniões do CPDig - FMRP/USP



Projeto de Áudio & Vídeo – CPDig - FMRP/USP

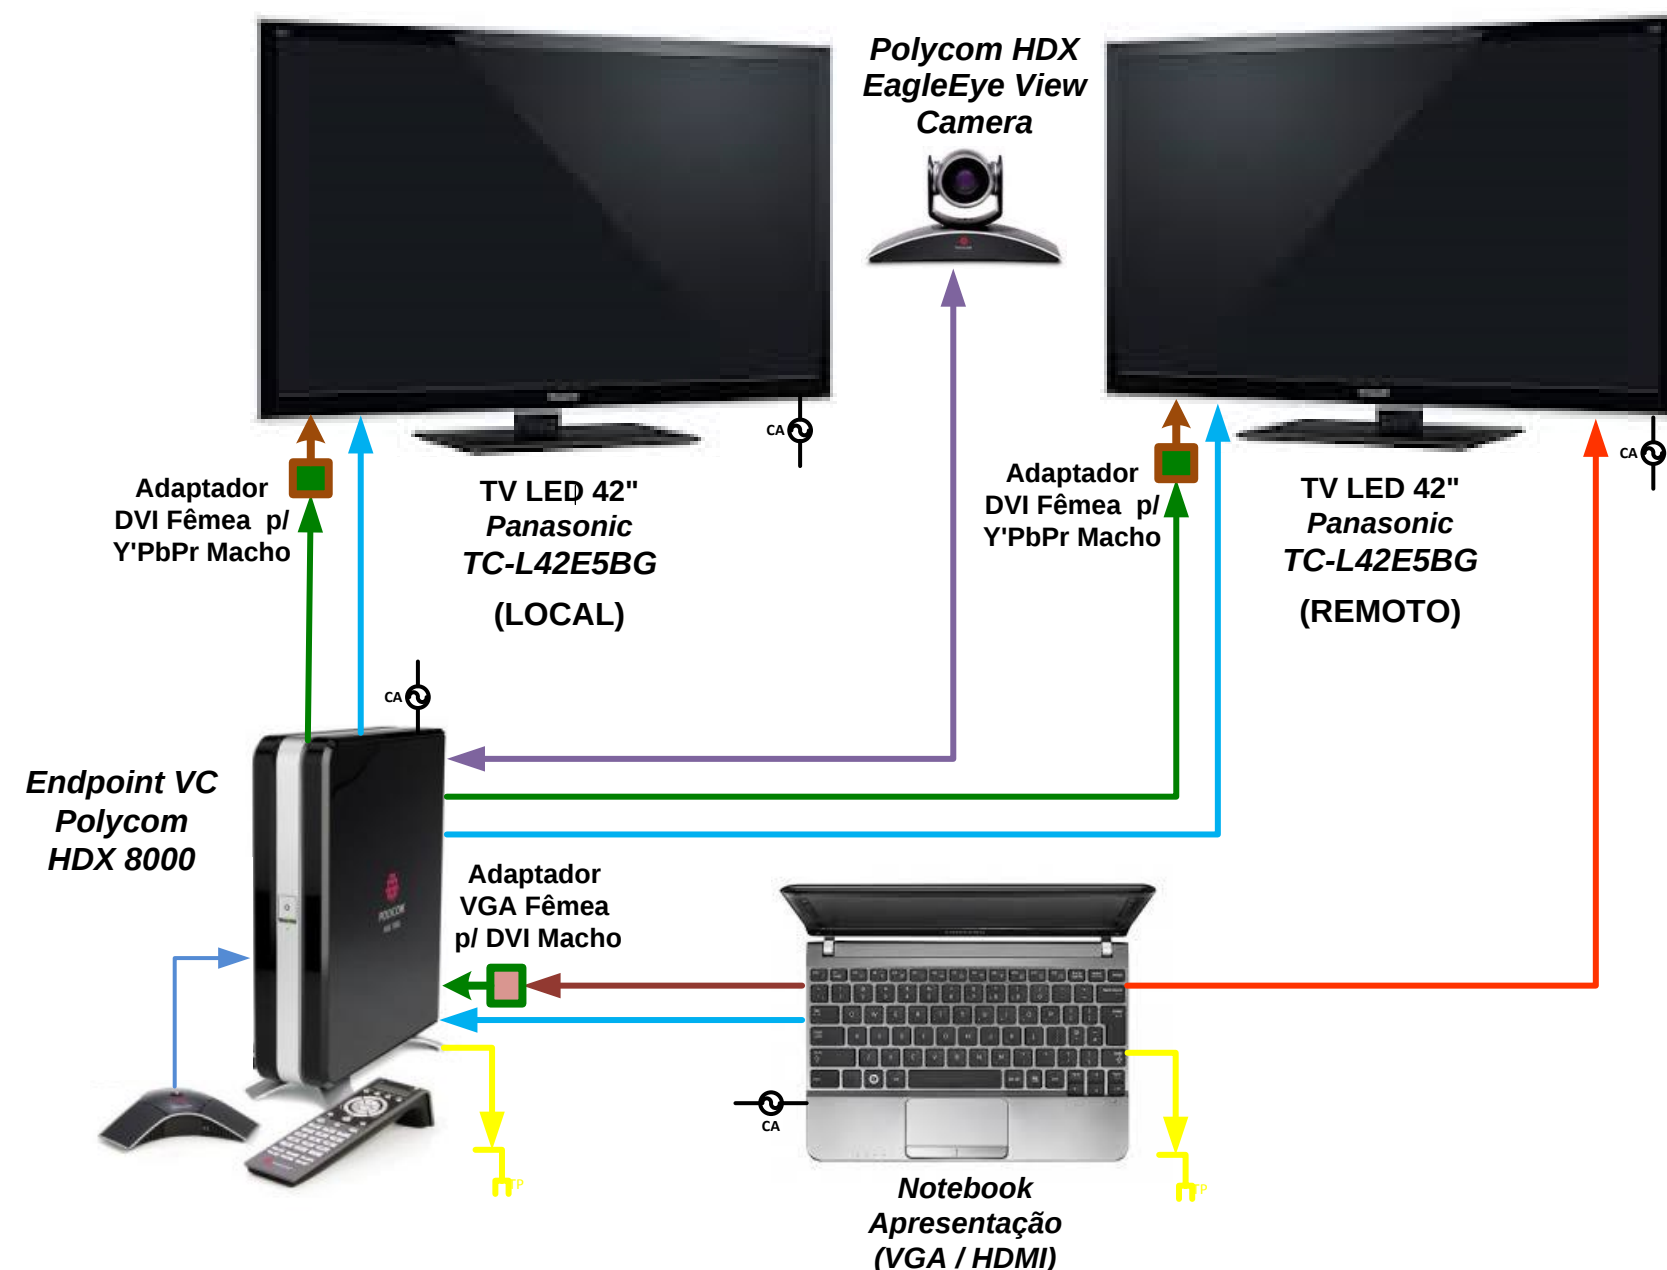

LEGENDA:

- Cabo HDMI
- Cabo DVI
- Cabo VGA
- Cabo Firewire
- Cabo Áudio Estéreo
- ↔ Cabo Proprietário
- Cabo UTP
- Cabo UTP (VPN)
- ⌋ Rede Lógica de Dados
- ⌋ Rede Lógica de Dados (VPN)
- ⌋ Energia Elétrica
- ⌋ Adaptador HDMI F / DVI M
- ⌋ Adaptador DVI F / Y'PbPr M
- ⌋ Adaptador DP M / DVI F
- ⌋ Adaptador DP M / HDMI F